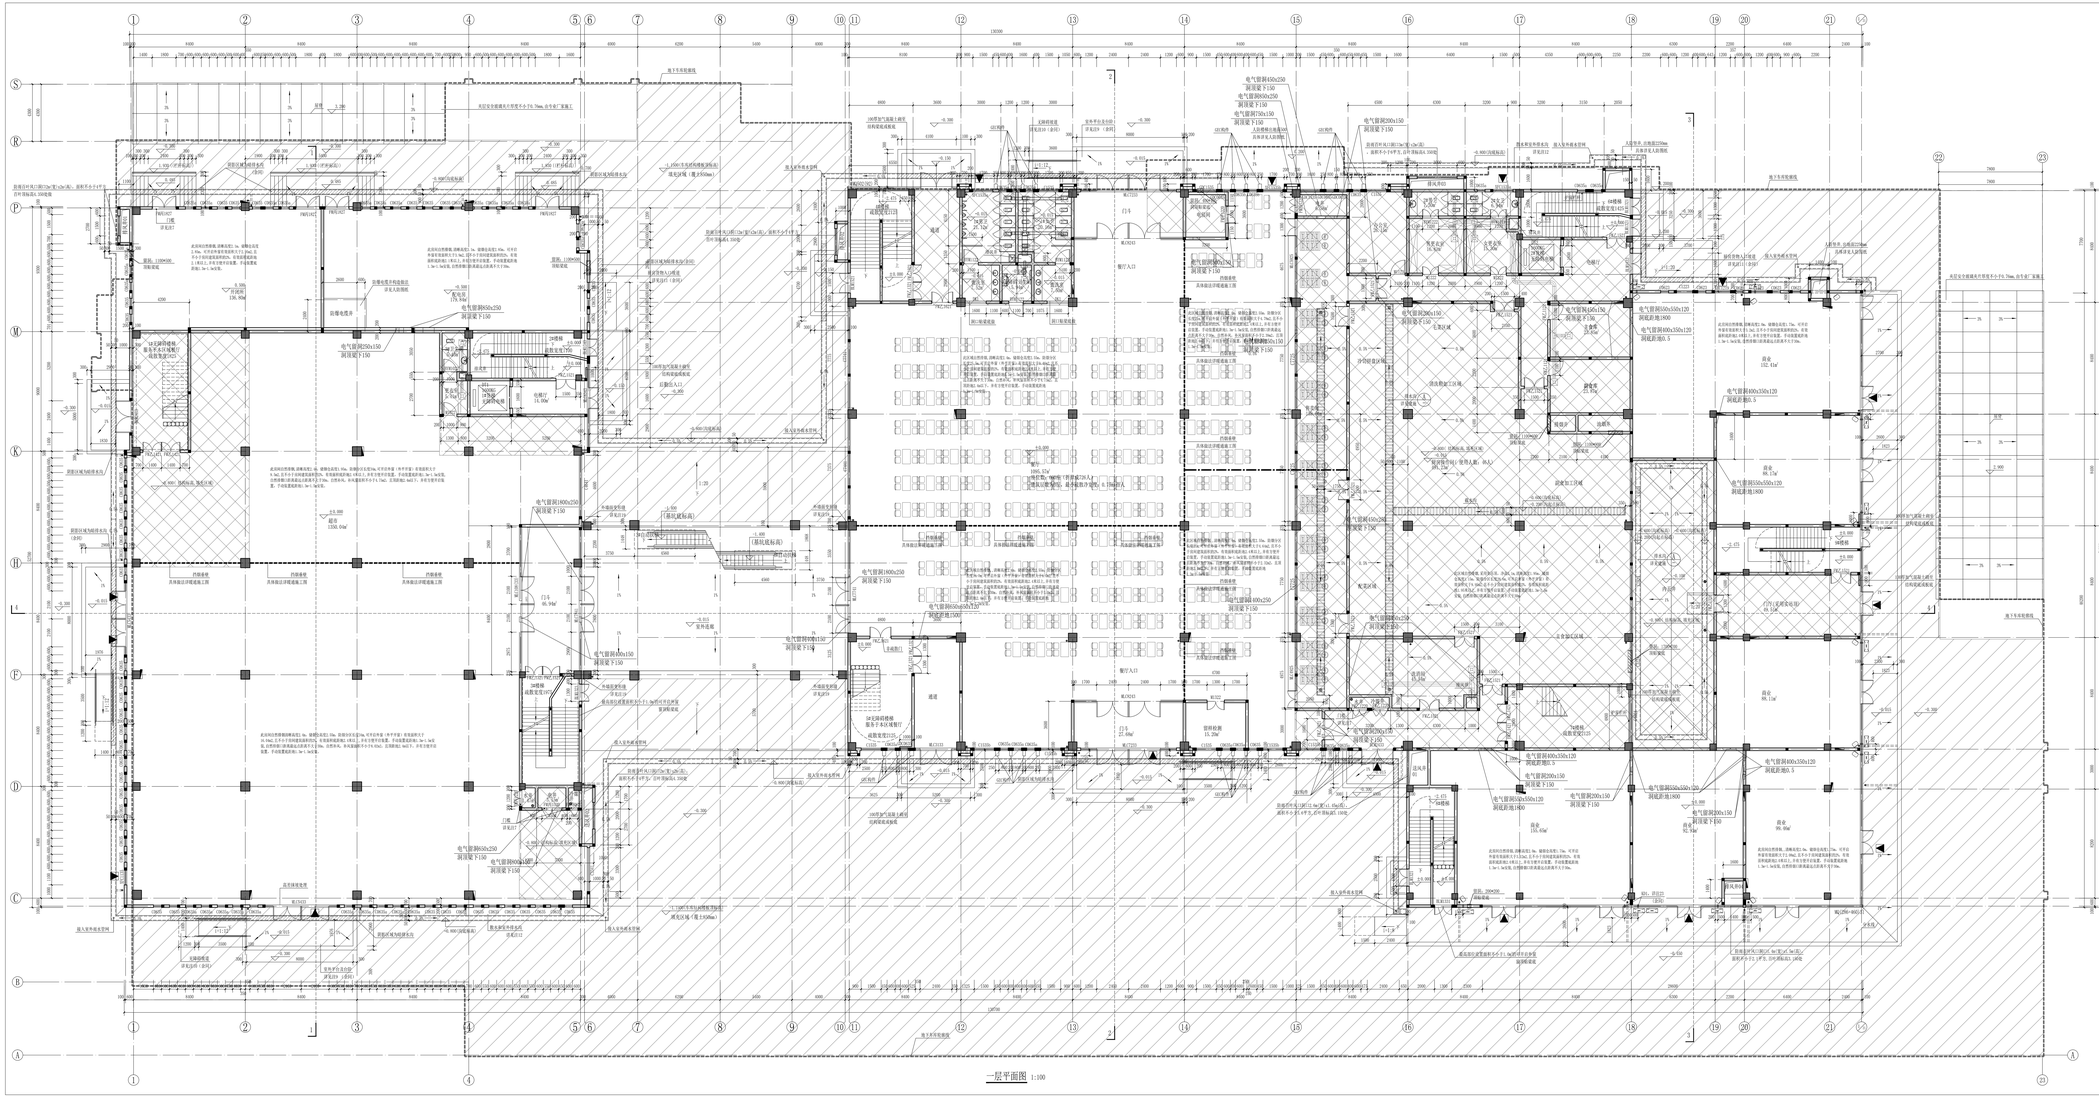

一层平面图 1:100

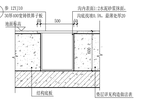

A 厨房内排水沟详图 1:20

注:

1.图中框架柱的尺寸、位置详见结构施工图，内填充墙除图中注明外均为200mm厚加气混凝土砌块，未标注洞高者，洞高至梁底。

2.图中▬为消火栓，消火栓具体位置详见水施，暗装消火栓箱洞详注3。

3.施工时应复核建筑专业施工图、结构专业施工图、设备专业施工图预留设备安装洞口，建筑未表示的洞口，或表示不全的洞口，以设备专业施工图为准。洞口修整应用合格应国家标准，不规范的材料堵漏封堵严禁。

4.公共卫生间采用机械排风，通过排风井排至室外。

风机型号、风量、风压、风管、风管详见暖通专业施工图。

5.卫生间及其微洗间、厨房制作用房、鲜肉间、洗消间完成面标高详各层平面图。

6.室内严禁布置，存放和使用火灾危险性为甲、乙类物品。

7.地上所有设备用门下方留200mm高(C20素混凝土门槛)。

8.窗台低于900mm处设计竖杆护窗栏杆，竖杆间距不大于110mm，不锈钢栏杆金属栏杆，做法参12J17-1⑭。

9.室外平台及台阶做法参12TJ9-1㉔（防潜地砖），台阶台面做1%坡向外侧。

10.无障碍坡道、栏杆、扶手，做法详见12TJ12㉑㉒,栏杆高度为900mm。

11.厨房货物入口坡道做法详见12TJ9-1㉔。

12.散水宽度为600mm，做法详见12TJ9-1㉑,室外排水沟，做法详见07J306㉑，30厚400宽镀锌篦子板。

13.排水管，做法详见12SJ02㉓~㉕UPVC排水管，管道坡标注。

14.→ ≡100UPVC雨水管外排水，做法详见12TJ5-1㉑㉒。

15.→ ■ ≡100UPVC雨水管内排水，做法详见12TJ5-1㉑㉒。

GRC外包雨水管排出，详见给排水专业施工图。

16.屋面上人梯，做法详见12TJ8㉑,距地2m高设置。

17.预制混凝土水箱架，做法详见12TJ05㉑。

18.室内墙面、顶面、楼地面变形缝做法详见12TJ14㉑㉒㉓㉔㉕。

19.室外墙面变形缝做法详见12TJ14㉑㉒。

20.屋面变形缝做法详见12TJ5-1㉑㉒。

21.首层及临屋面室内的外窗处，设防盗网，安装防盗网时应在房间设置可从内部开启的逃生窗，防盗网样式及材质由甲方指定。

22.厨房操作间区域出专业厂家深化设计，应按照原料进入、原料处理、主食加工、副食加工、备餐、成品供应、餐具洗涤消毒及存放的工艺流程合理布局。食品加工处理流程应为生进熟出单一流向，并应符合《饮食建筑设计标准》JGJ 64-2017第4.3.3条规定。

23.设计预埋9@埋正水用UPVC穿墙管，管子向外倾斜10°，洞中距地（楼）面350mm。

本层为两个防火分区，详见防火分区示意图;

疏散宽度计算（耐火等级二级）;

层数	防火分区	规范所需疏散宽度（m）	设计疏散宽度总计（m）
一层	防火分区一	踏步部分：1298、4100、6100、75/100=5.84	31.40
	防火分区二	食堂部分：772M2、75/100=5.79	32.6
	防火分区三	商业部分：872、1910、6100、75/100=3.92	34.40

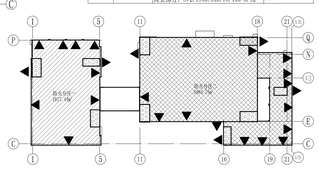

一层防火分区示意图



版次	日期	修改内容

建设单位/项目名称：
郑州电力职业技术学院

项目名称：

审定人			

建筑师		结构	
给水		暖通	
电气		工程师	
专业负责人		工程师	

图纸名称	一层平面图		
工号	2020-01	阶段	施工图
图号	建施-01	比例	1:100
日期	2022.07		